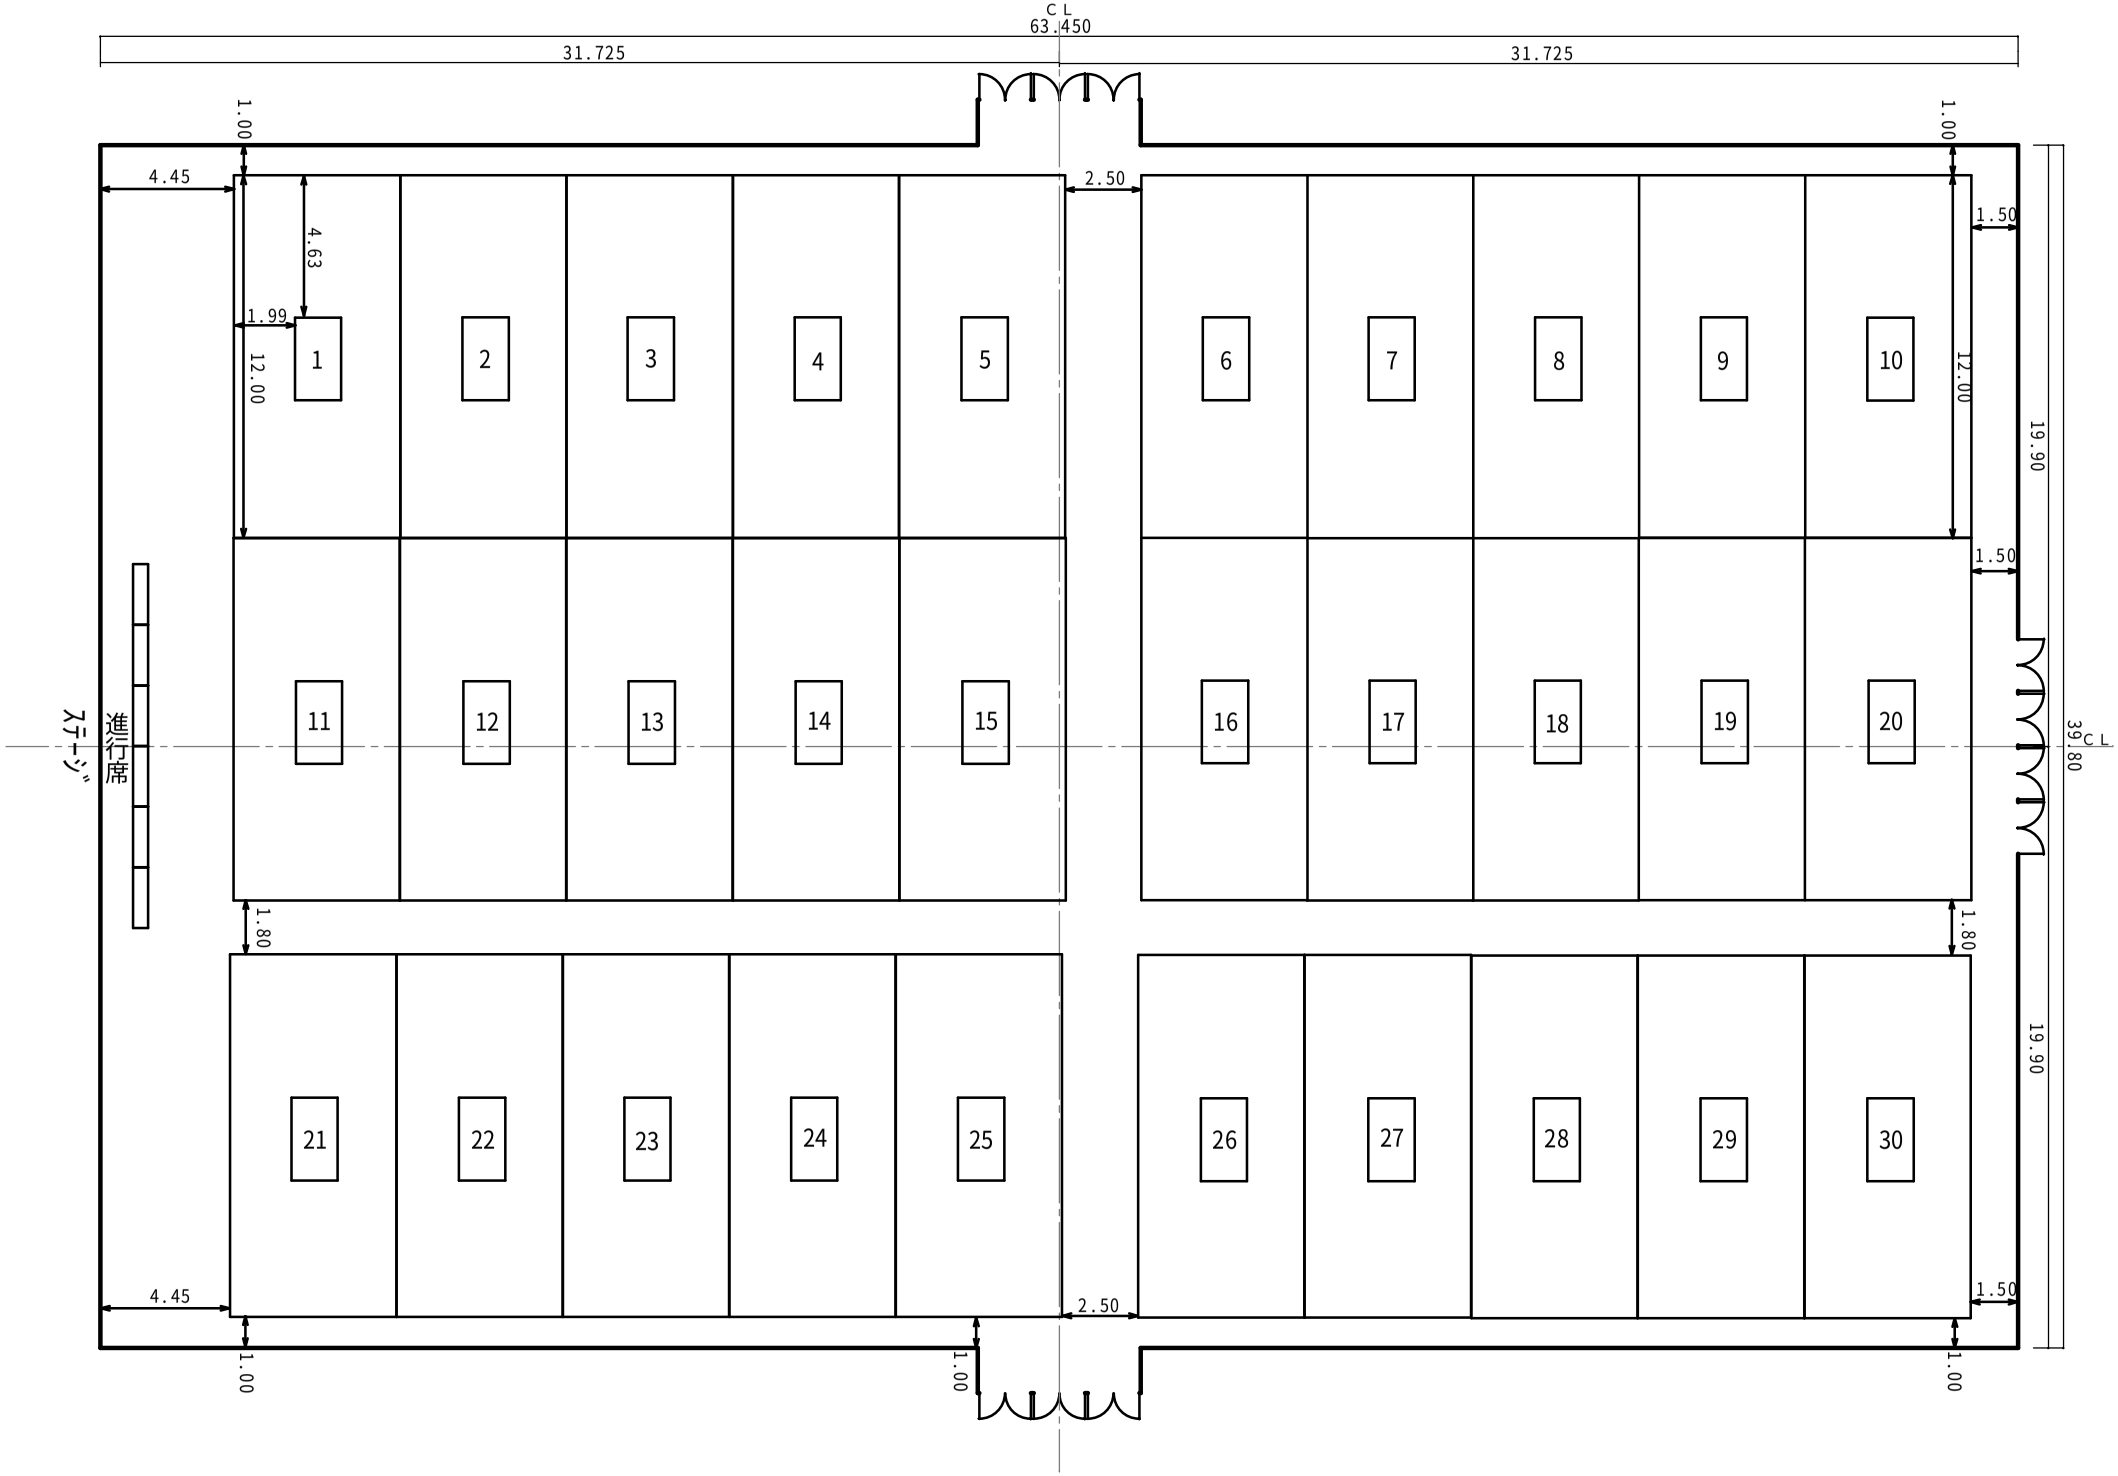

メインアリーナ 卓球台 30面配置図 S = 1/100