


C L

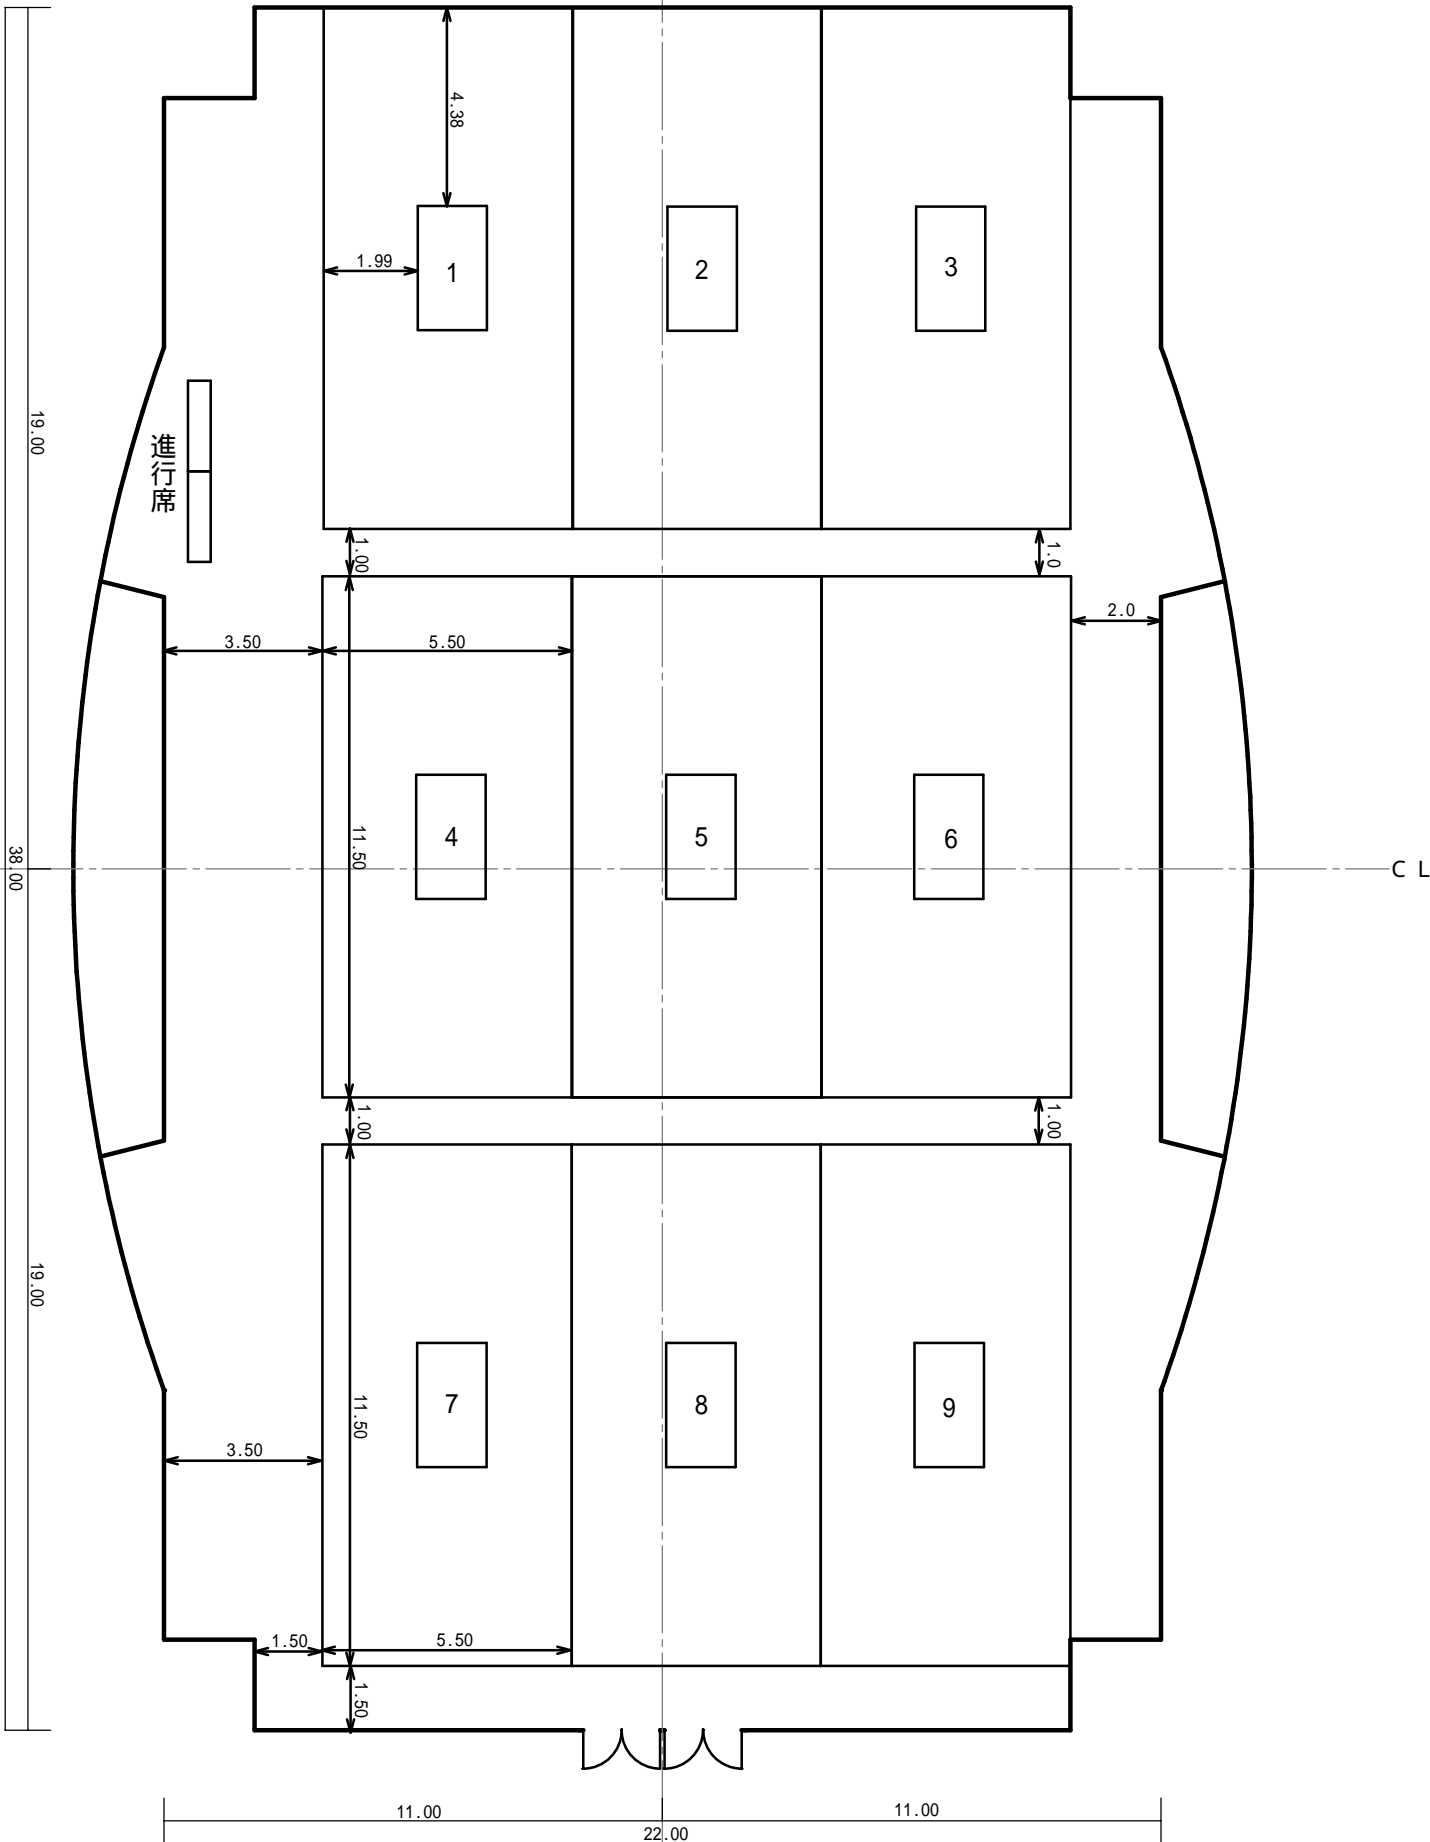

サブアリーナ 卓球 10面配置図 S = 1/100